


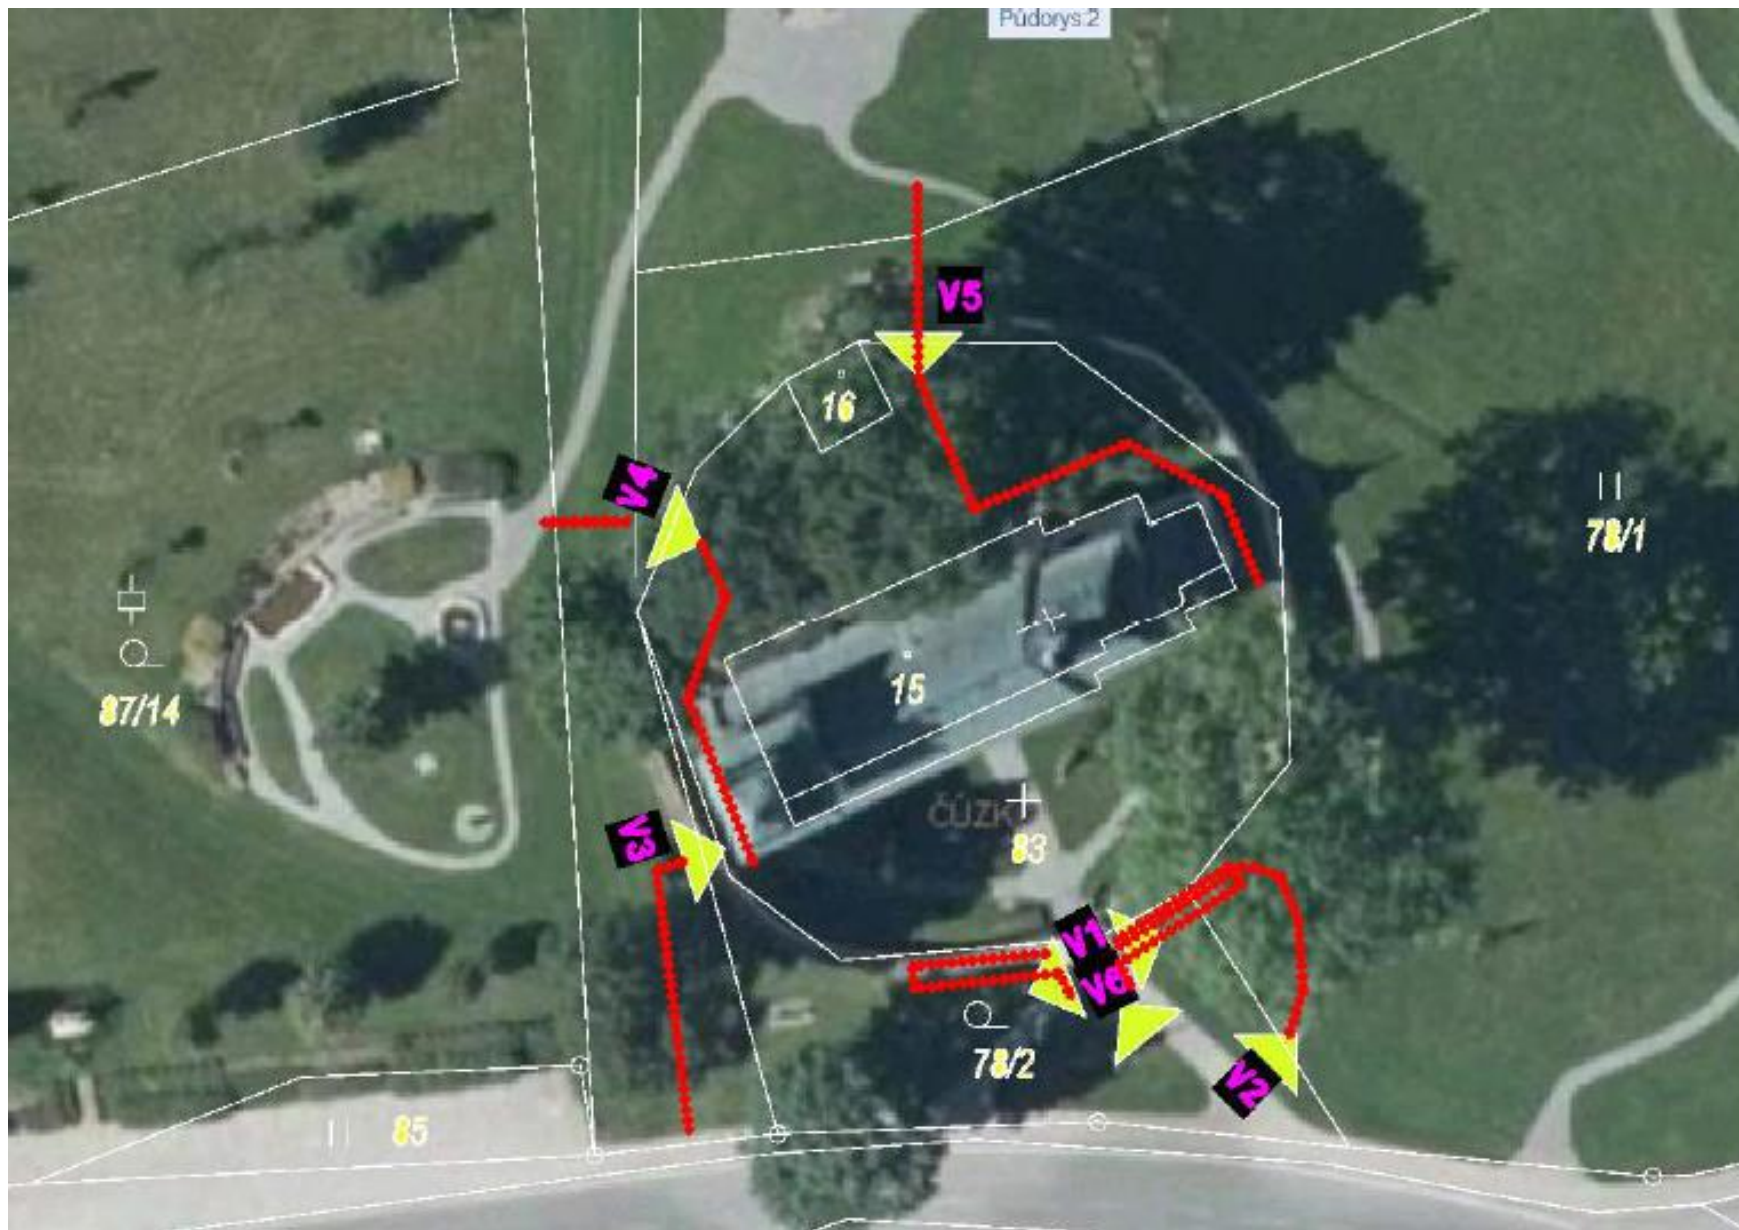

Varianty přístupových cest do areálu kostela Nejsvětější Trojice v Kameničkách




V1 VARIANTA č. 1 - Vybudování přístupové rampy

š. 1500 mm o sklonu max 1:16 (6,25%) dle ČSN 734130


a) provedení vpravo od přístupového schodiště

- mezipodesta rampy cca 1m nad terénem vyžadující provedení terénních úprav (svahování popř. pohledové konstrukce)
- nutný posun stávajícího schodiště o 1,35 s navýšením stávajícího počtu schodišťových stupňů
- úprava stávajícího přístupového chodníku

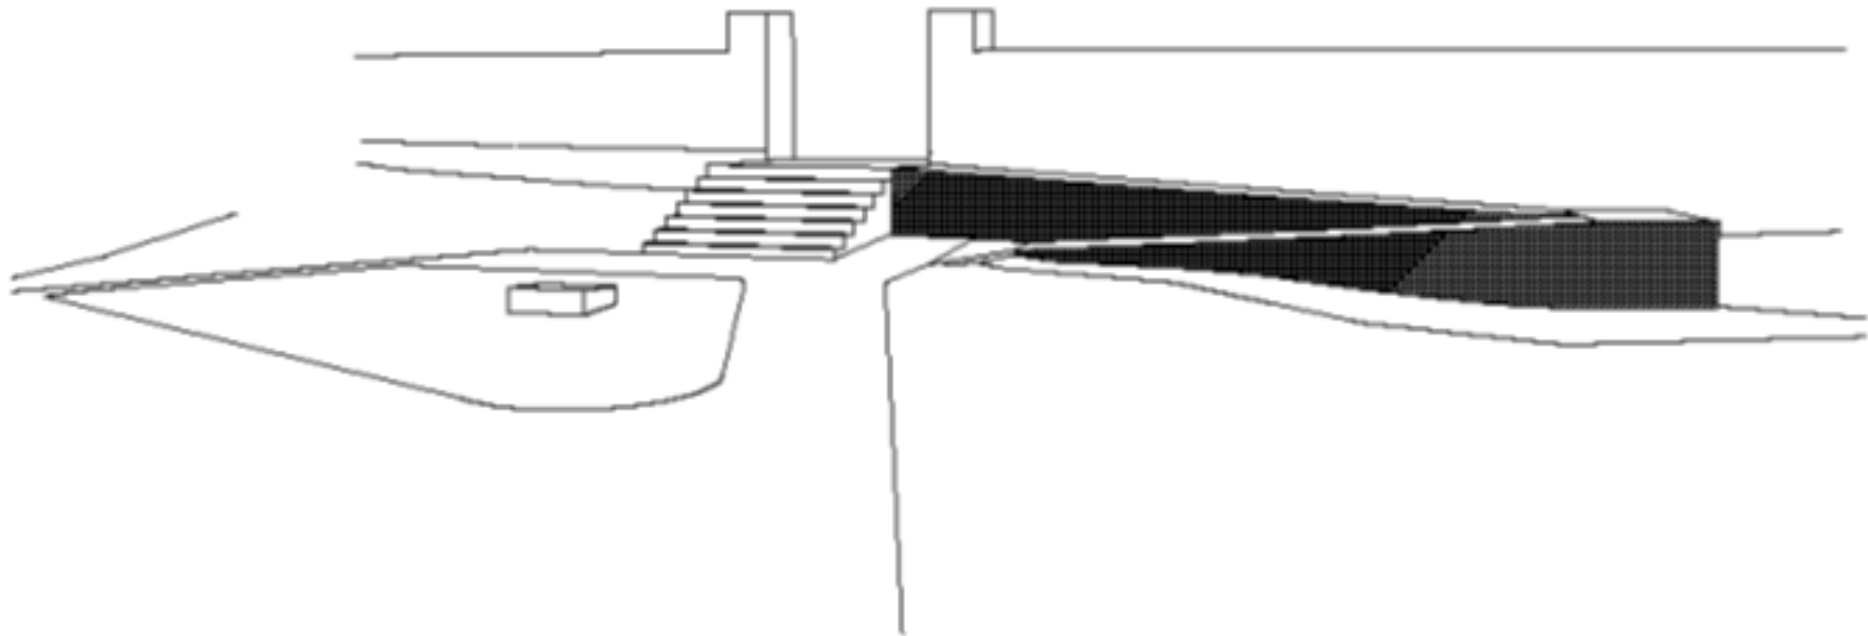


b) provedení vlevo od přístupového schodiště

- mezipodesta rampy cca 0,5m pod terénem u ohradní zdi (pravděpodobná úprava základů této zdi)
- méně výrazné terénní úpravy při provedení vpravo
- nutný posun stávajícího schodiště o 1,35 s navýšením stávajícího počtu schodišťových stupňů
- úprava stávajícího přístupového chodníku

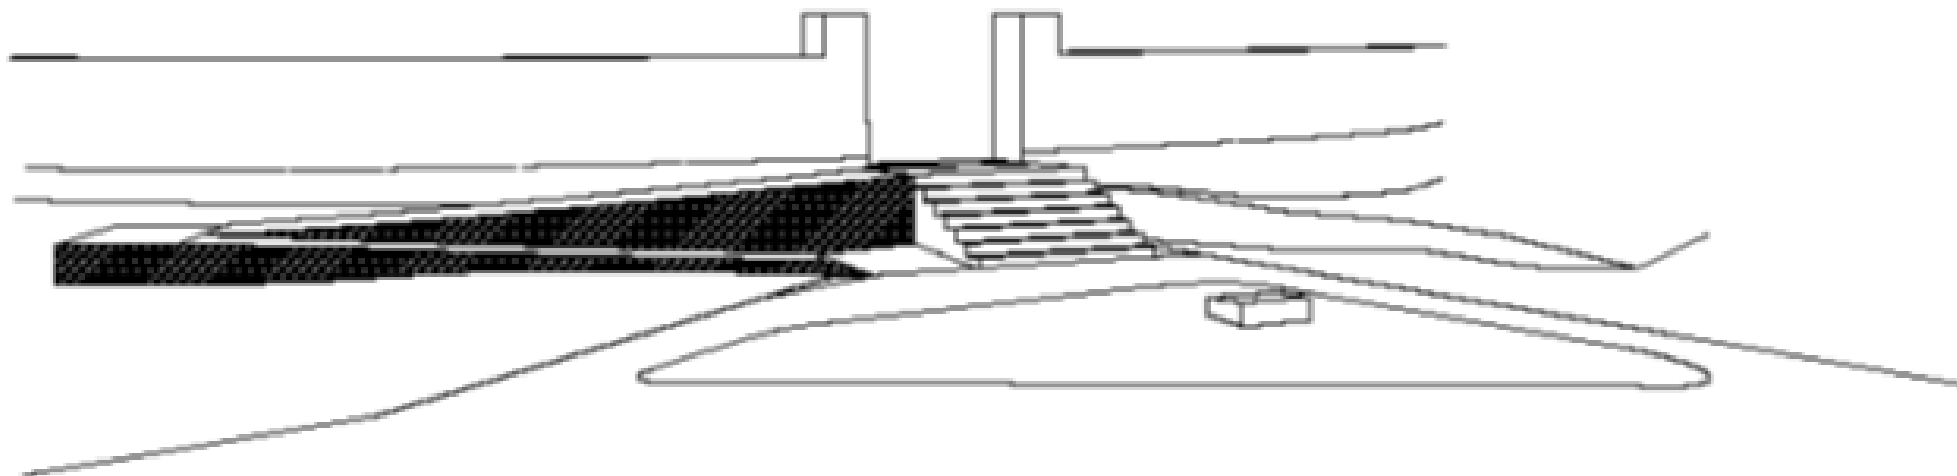


c) provedení ramp po obou stranách přístupového schodiště

- cenově nákladná varianta

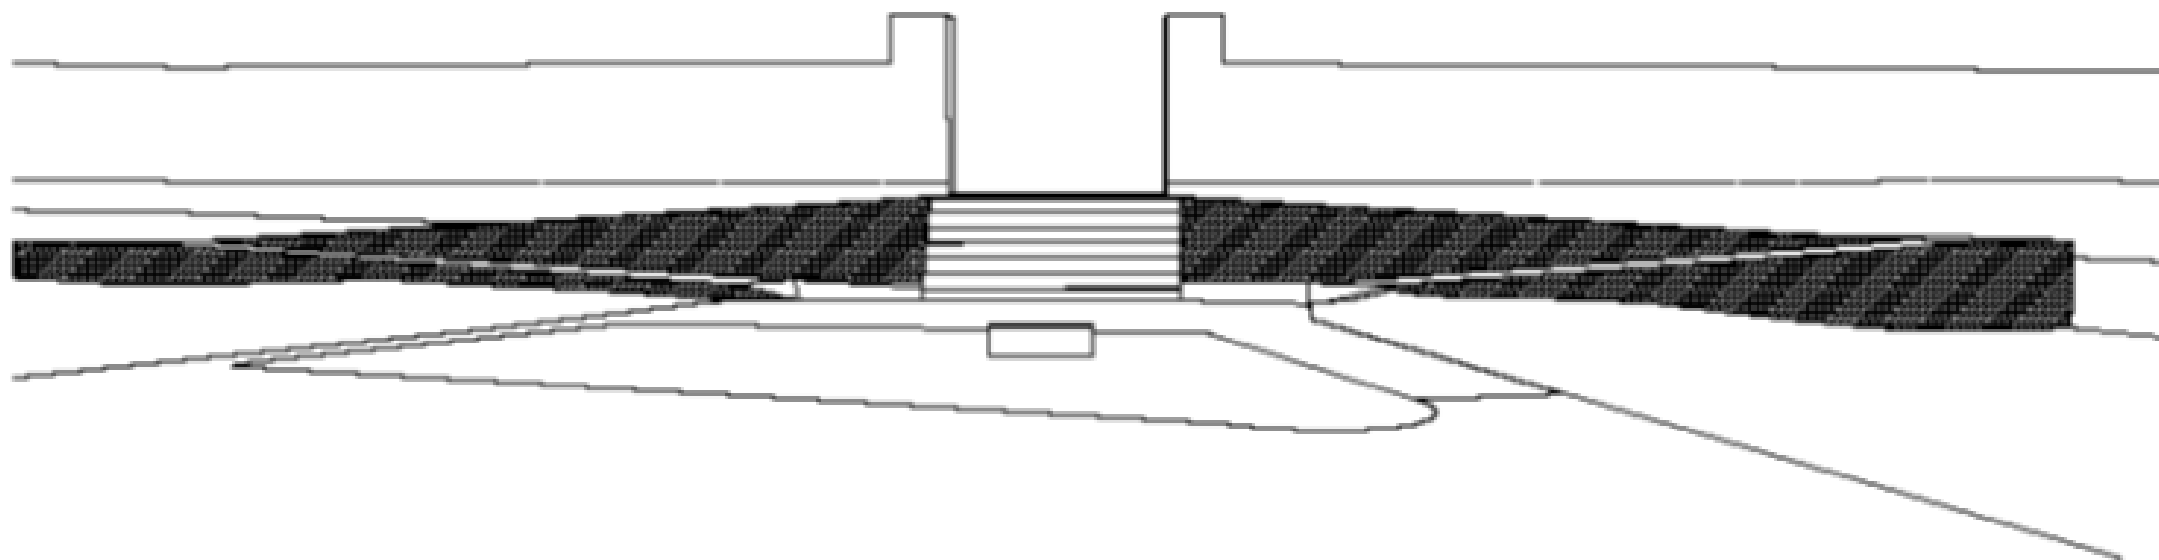


V2 VARIANTA č. 2 - Vybudování přístupové rampy

- š. 1500 mm o sklonu max 1:16 (6,25%) dle ČSN 734130
- provedení napojení na mlatový chodník od křižové cesty
- trasa prochází terénem s terénním průlehem, který zvyšuje nutnost provedení násypů popř. opěrných konstrukcí
- nutný posun stávajícího schodiště o 1,35 s navýšením stávajícího počtu schodišťových stupňů
- úprava stávajícího přístupového chodníku

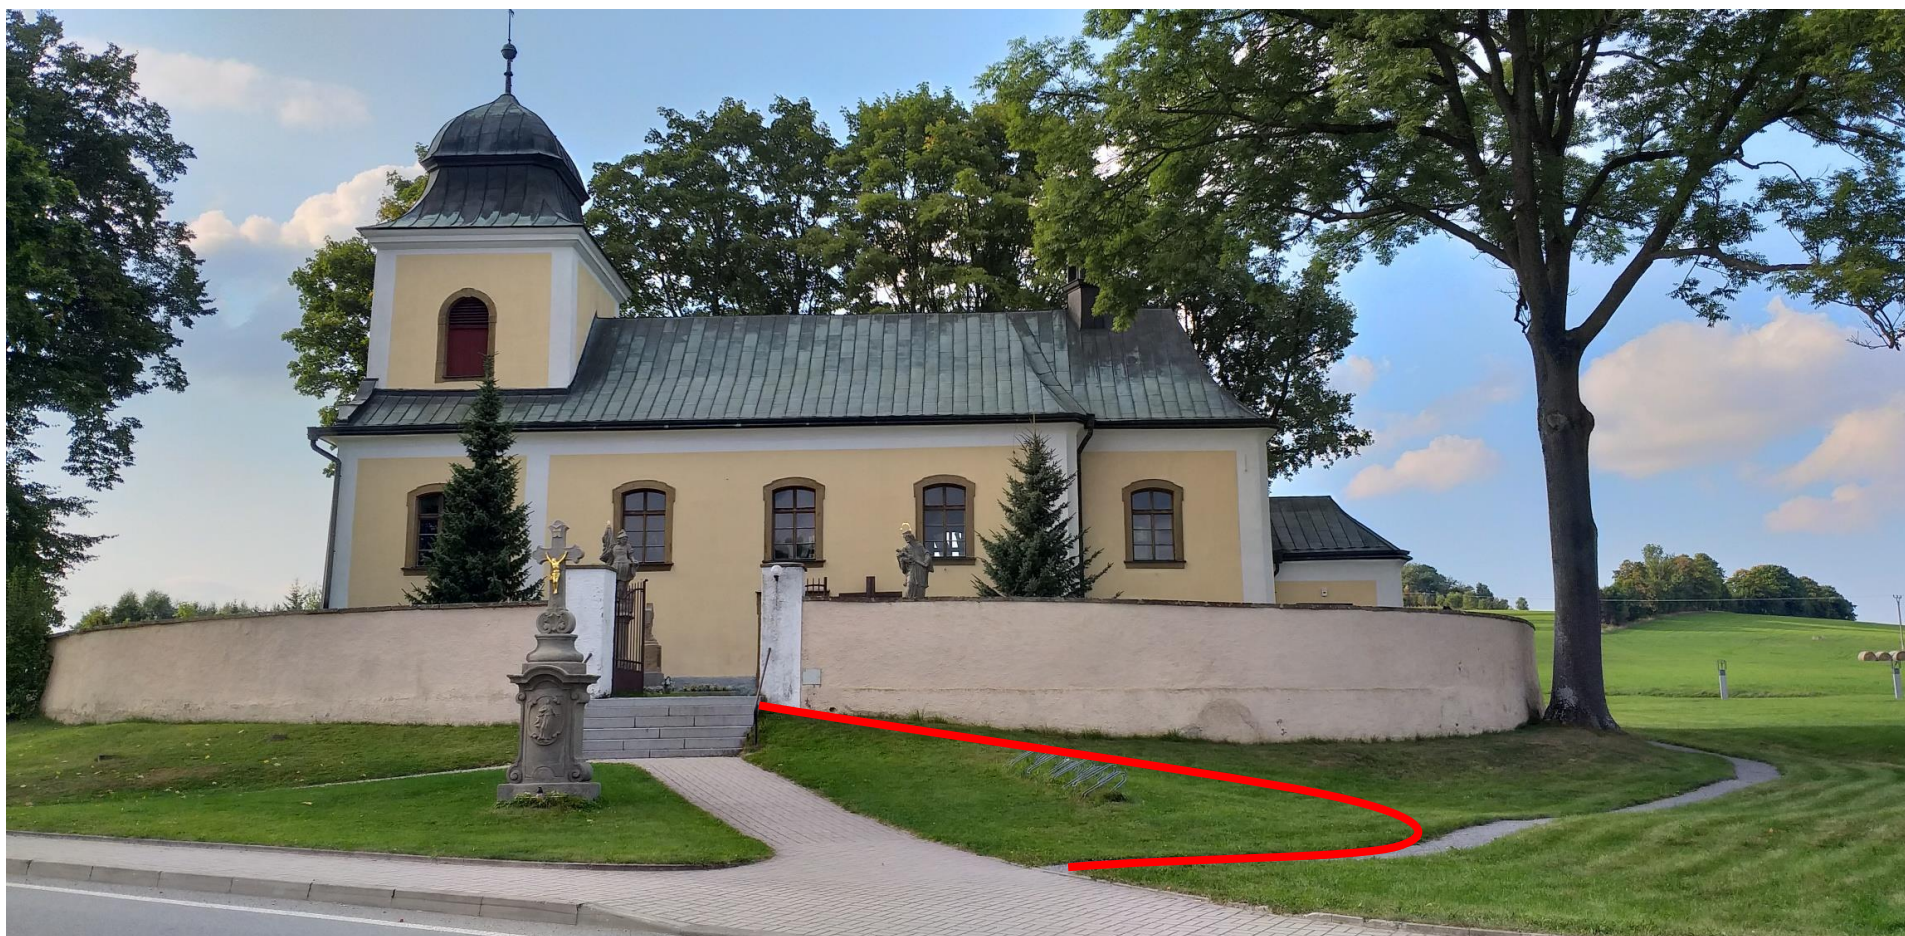

V3 VARIANTA č. 3 - Vybudování vstupu skrz ohradní zeď

- místo s navazujícím napojením na zpevněné plochy uvnitř areálu kostela
- nutné vybudování přístupového zpevněného chodníku
- dobrá dostupová vzdálenost od parkoviště a hlavního vstupu
- nevýhoda výškové nerovnosti terénu před a za ohradní zdí

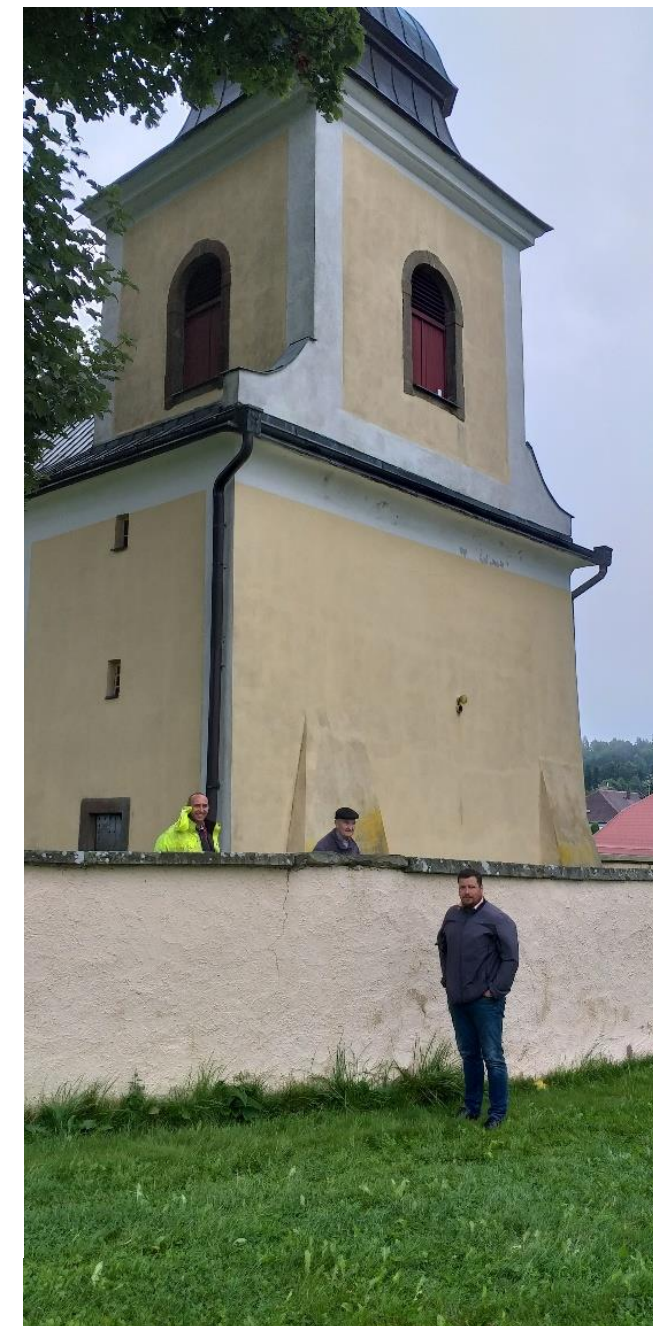


V4 VARIANTA č. 4 - Vybudování vstupu skrz ohradní zeď

- provedení v místě stávajícího poškození ohradní zdi (trhliny)
- místo s navazujícím napojením na zpevněné plochy uvnitř areálu kostela
- přístup navazující na stávající zpevněné mlatové plochy parku mezi kostelem a farou
- není proveden zpevněný přístup od komunikace do parku, pouze travnatá plocha
nutné dobudování přístupového zpevněného chodníku
- delší dostupová vzdálenost od parkoviště a hlavního vstupu



V5 VARIANTA č. 5 - Vybudování vstupu skrz ohradní zeď


- v blízkosti bývalé márnice, místo bez navazujícím napojením na zpevněné plochy uvnitř areálu kostela (nutné nové napojení na stávající zpevněné plochy)
- přístup navazující na stávající zpevněné mlatové plochy okruhu křížové cesty
- dlouhá dostupová vzdálenost od hlavního vstupu
- nutné kácení dřevin (1ks)

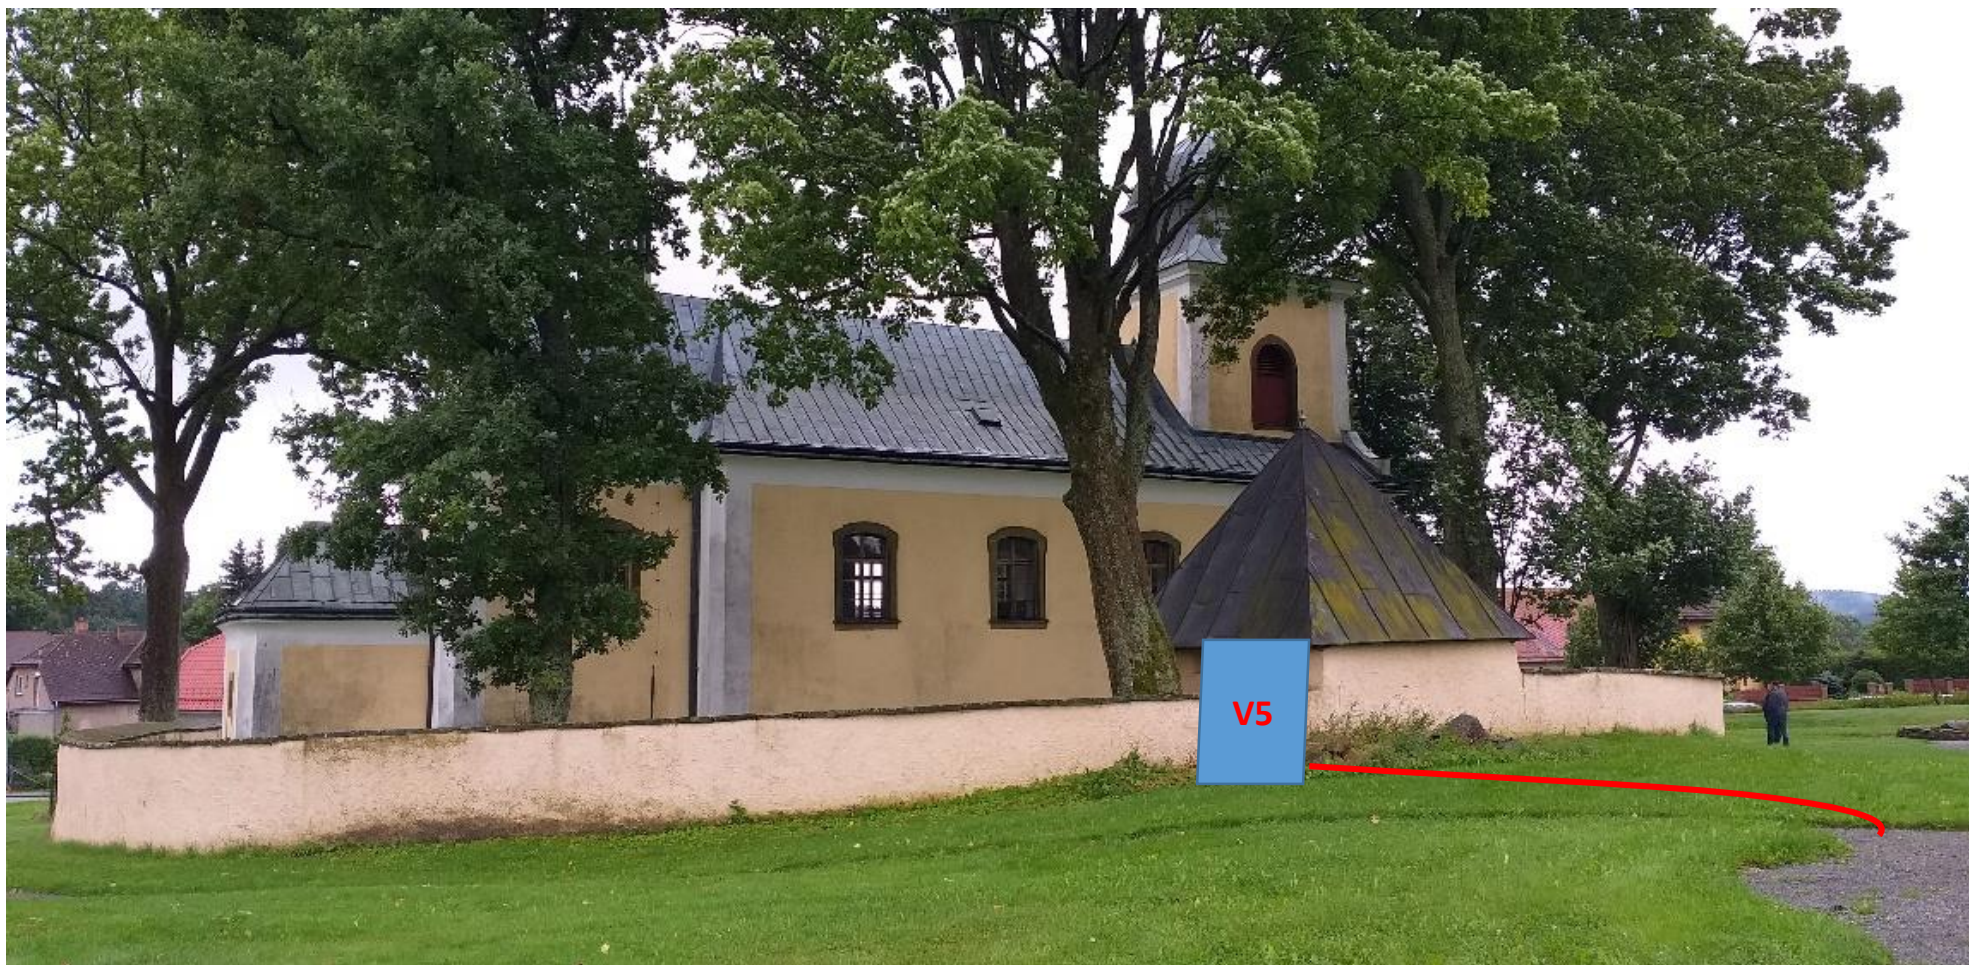



V6 VARIANTA č. 6 - Rekonstrukce stávajícího schodiště

- provedení s více stupni - nyní 6 schodů. návrh 7 (pohodlnější pro starší lidi)
- úprava chodníku před schodištěm - rozšíření

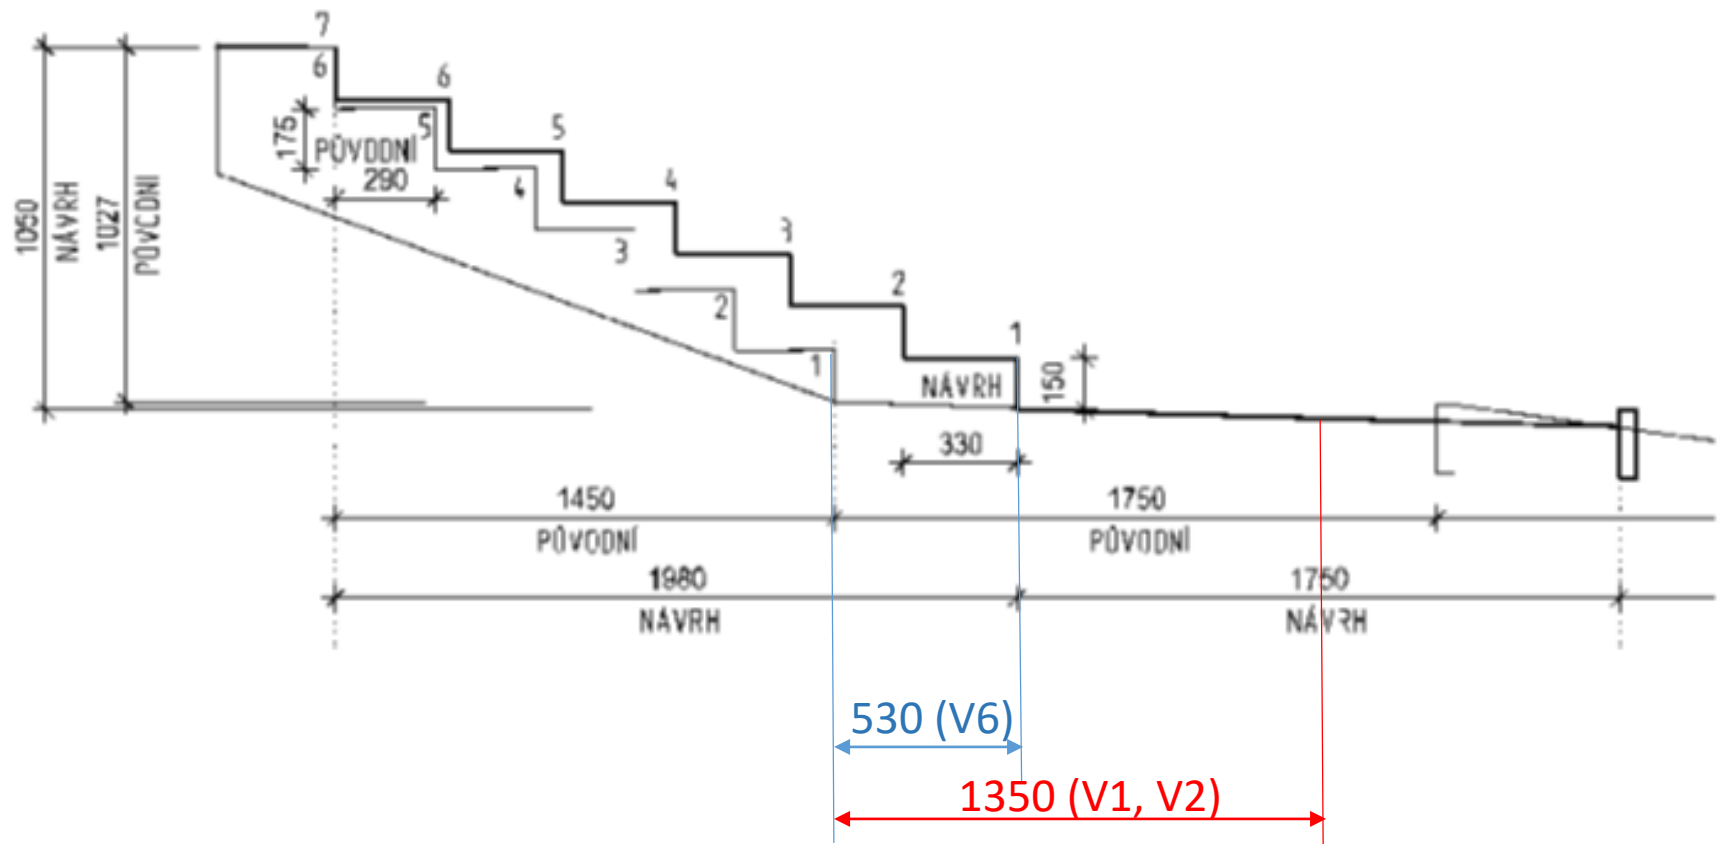

Posunutí variant V1, V2, V6 nového schodiště od původního

- **V1, V2** – posunutí nového schodiště od současného o cca 135 cm
- **V6** – posunutí nového schodiště od současného o cca 53 cm





